



PŮDORYS 1NP

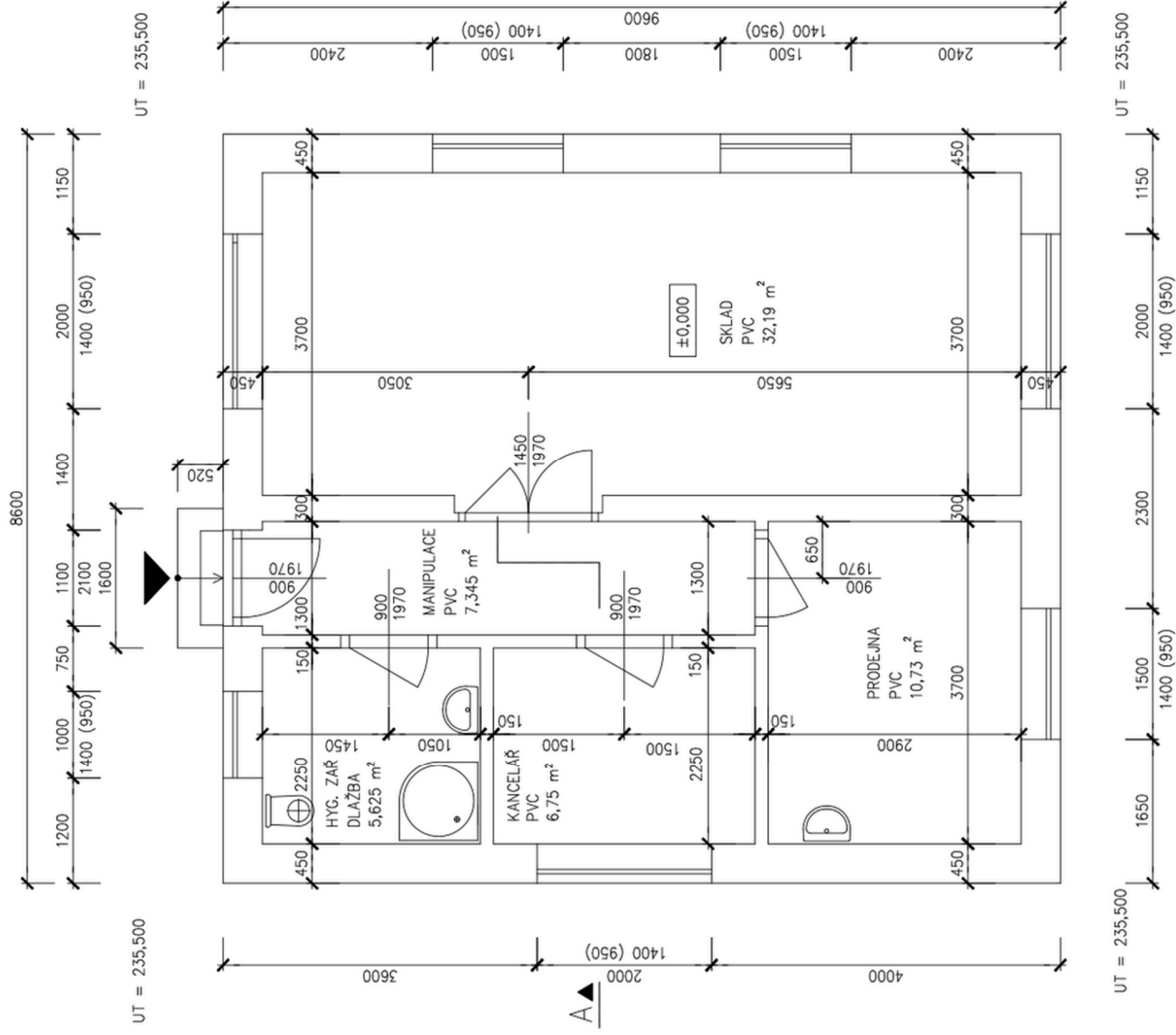

Zimní semestr 2003/2004	VYPRACOVAL: Rudolf Urban	DATUM:
České vysoké učení technické v Praze Fakulta stavební		
PŮDORYS		Výkres č. 2
Obor: G		MĚŘÍTKO: 1:50
FORMÁT: A3		

ŘEZ A - A

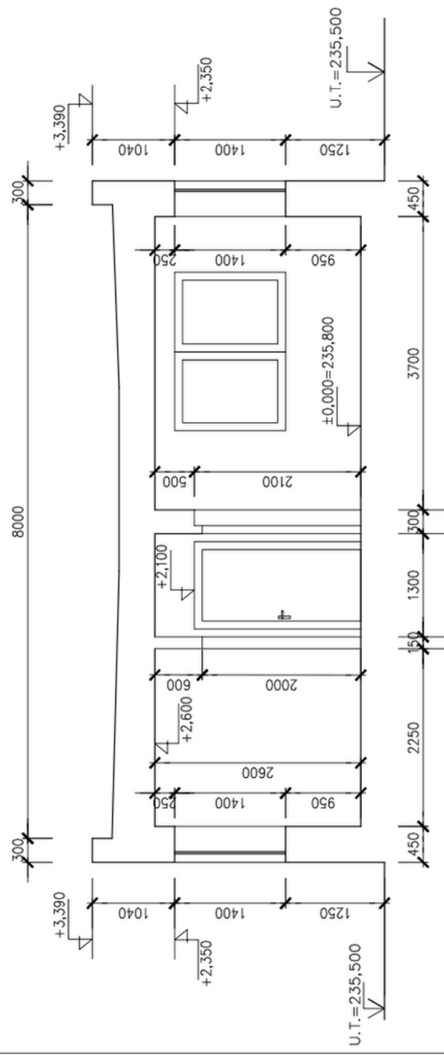

Zimní semestr 2003/2004	VYPRACOVAVAL: Rudolf Urban	DATE:
České vysoké učení technické v Praze	Fakulta stavební	Obor: G
ŘEZ A-A	Výkres č. 5	FORMÁT: A3
		1:50