


Půdorys 9. podlaží

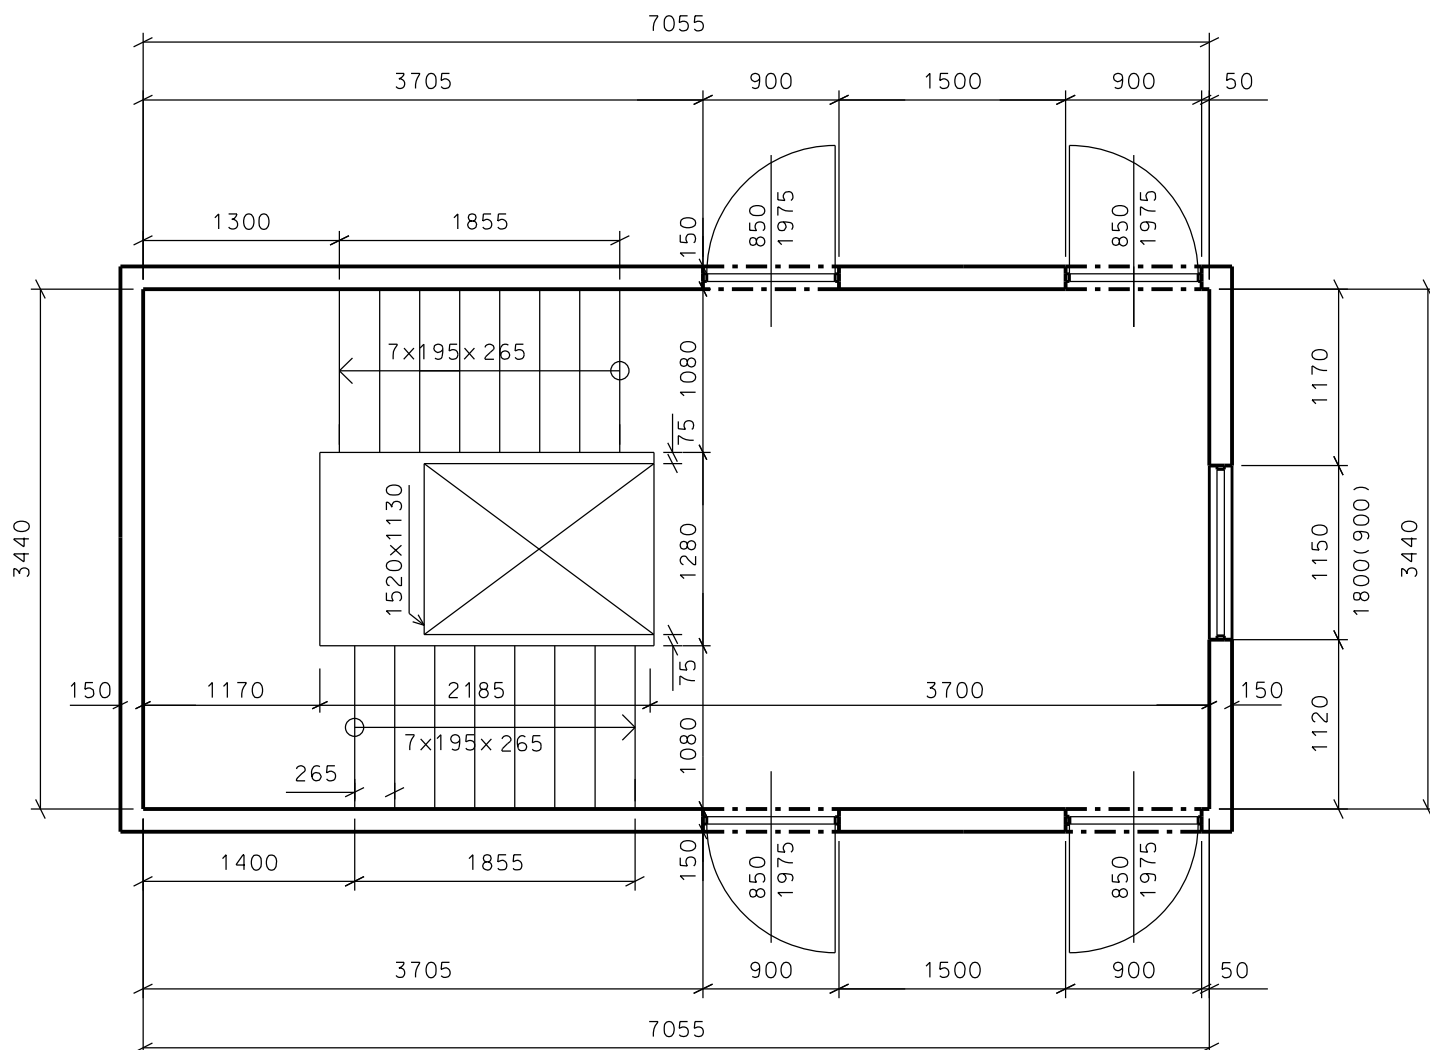

FAKULTA STAVEBNÍ ČVUT V PRAZE KATEDRA SPECIÁLNÍ GEODÉZIE STAVEBNÍ GEODÉZIE 154SG01		JOSEF VOPRŠÁLEK KRUH 50 ČTVRTEK 8:00 B967	
LOKALITA	BUDOVA B FAKULTY STAVEBNÍ ČVUT V PRAZE	DATUM	10.2.2017
AKCE	ZAMĚŘENÍ PŮDORYSU OKOLÍ SCHODIŠŤOVÉ ŠACHTY 9. PODLAŽÍ BUDOVY B ZADNÍ SCHODIŠŤOVÁ ŠACHTA	SOUŘADNICOVÝ SYSTÉM	MÍSTNÍ
		VÝŠKOVÝ SYSTÉM	MÍSTNÍ
		ZAKÁZKA ČÍSLO	CVIČENÍ 10
ODBĚRATEL	VYUČUJÍCÍ 154SG01	MĚŘITKO 1:50	VÝKRES Č. 1/1