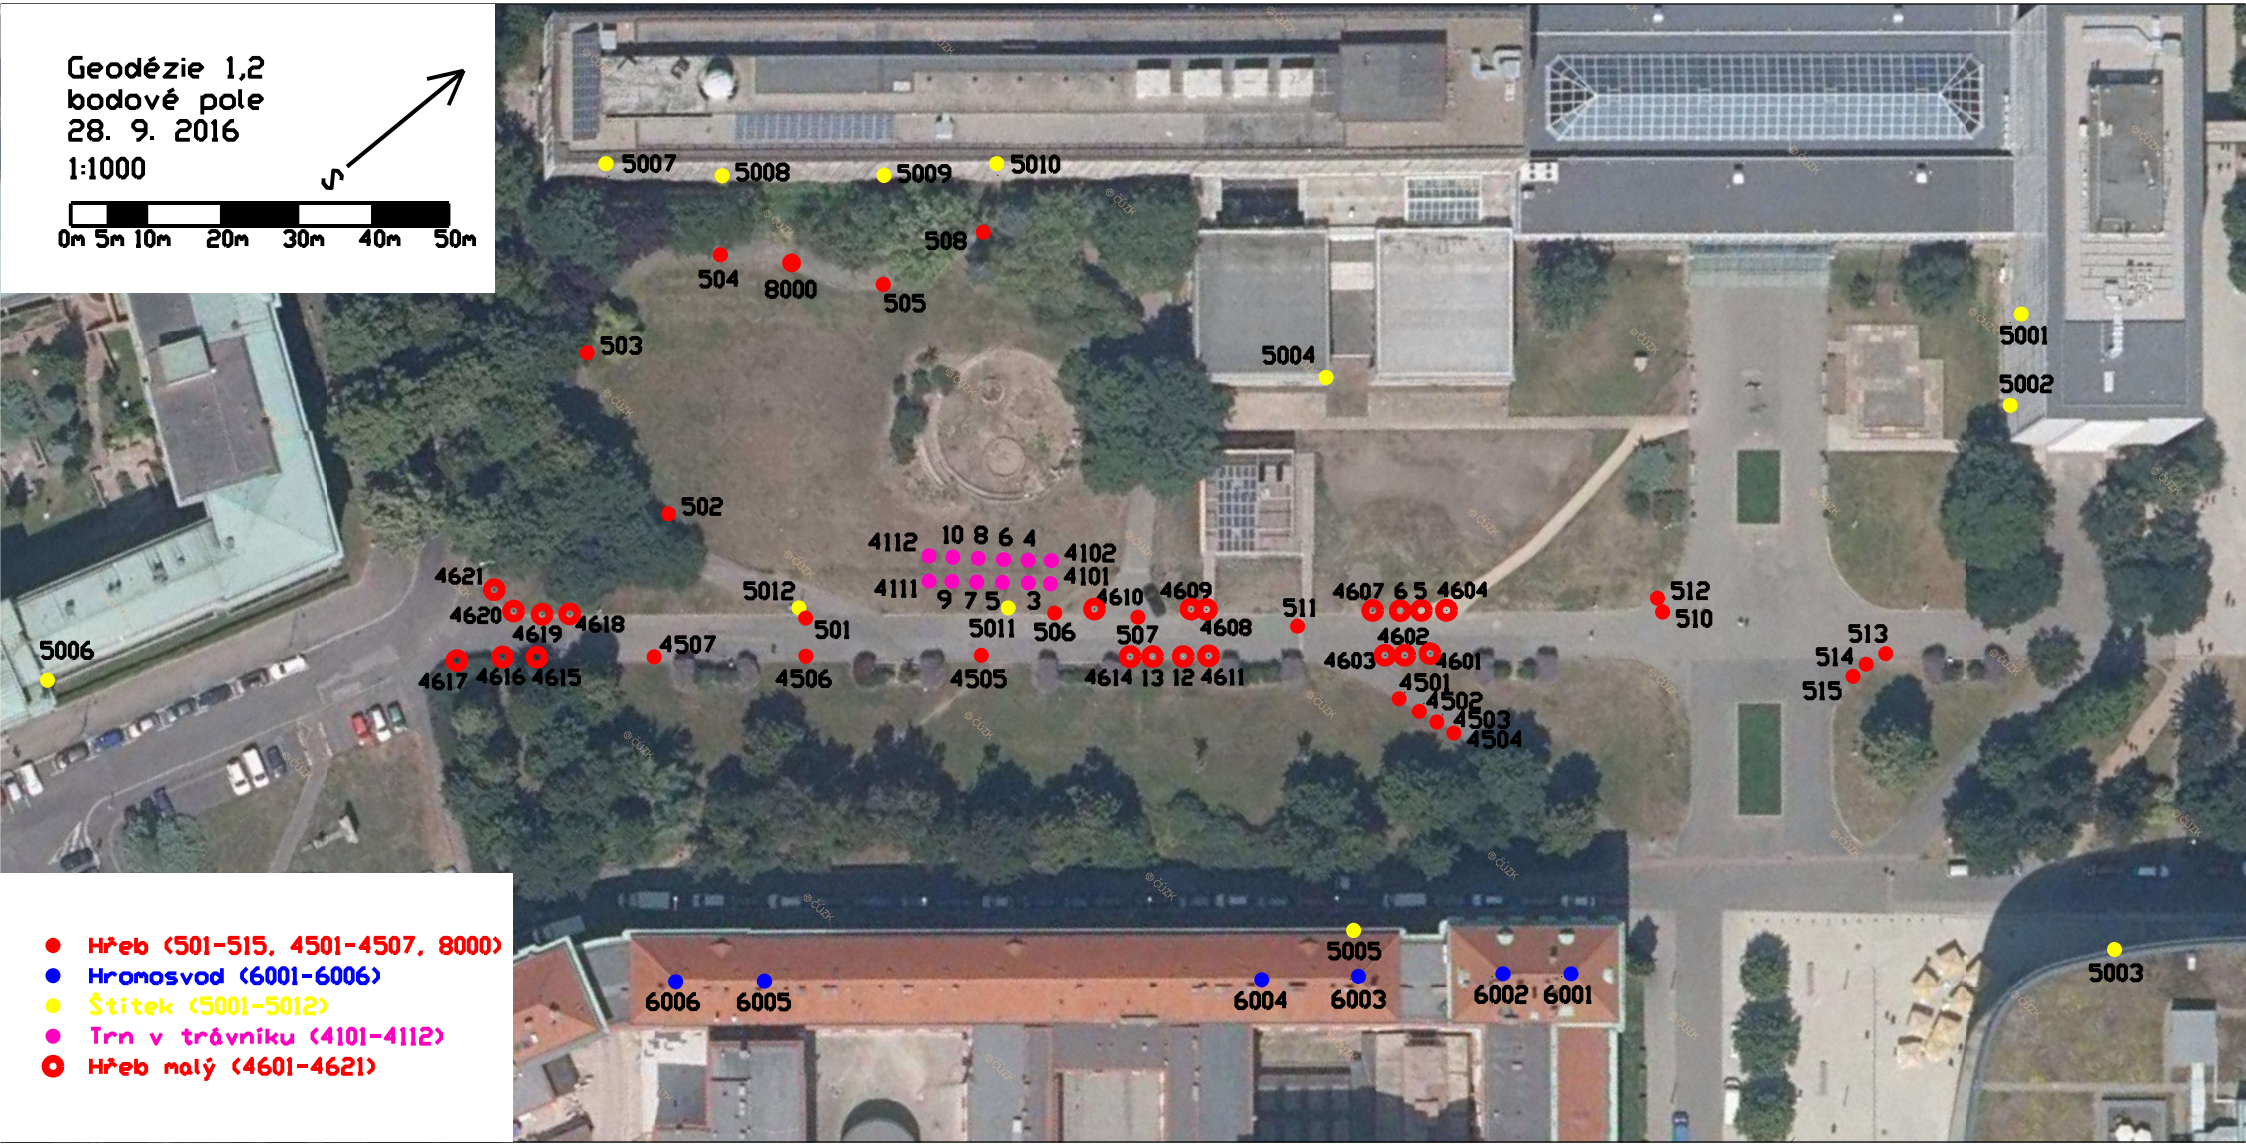
Geodézie 1,2
bodové pole
28. 9. 2016
1:1000
0m 5m 10m 20m 30m 40m 50m
S
5007
5008
5009
5010
508
504
8000
505
503
5004
5001
5002
502
4112
10 8 6 4
4102
4101
4111
9 7 5 3
4621
4620
4619
4618
4617
4616
4615
4507
5012
501
4506
5011
506
4505
4610
4609
4608
507
4614 13 12 4611
511
4607 6 5 4604
4602
4603
4601
4501
4502
4503
4504
512
510
513
514
515
5006
5005
5003
6006
6005
6004
6003
6002
6001
Hřeb (501-515, 4501-4507, 8000)
Hromosvod (6001-6006)
Štítek (5001-5012)
Trn v trávníku (4101-4112)
Hřeb malý (4601-4621)

5007
5010
5008
5009

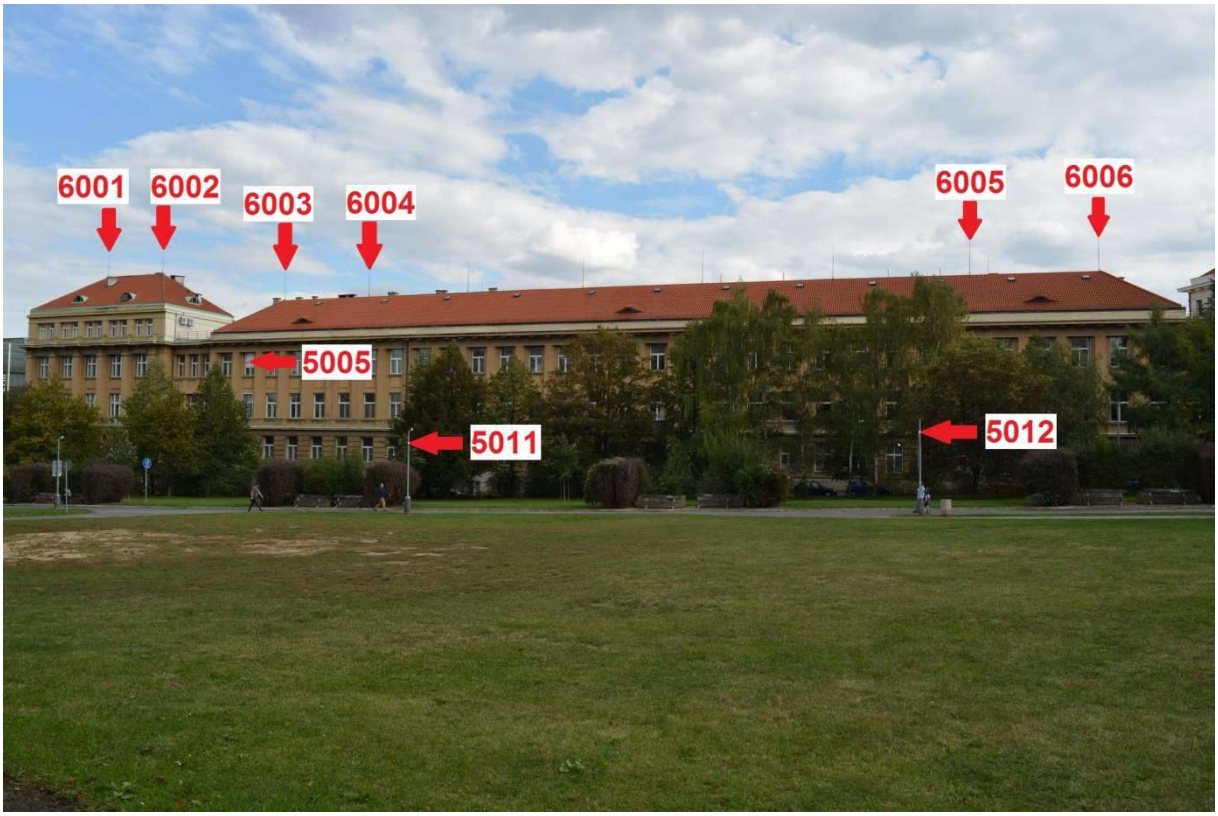
6001
6002
6003
6004
6005
6006
5005
5011
5012

5001
5002

5003
21 m

PĚŠÍ ZÓNA
ZÁSOBOVÁNÍ
STAVEBNÍ FAKULTY
ČVUT
PO-PÁ 6-10 hod.
5006

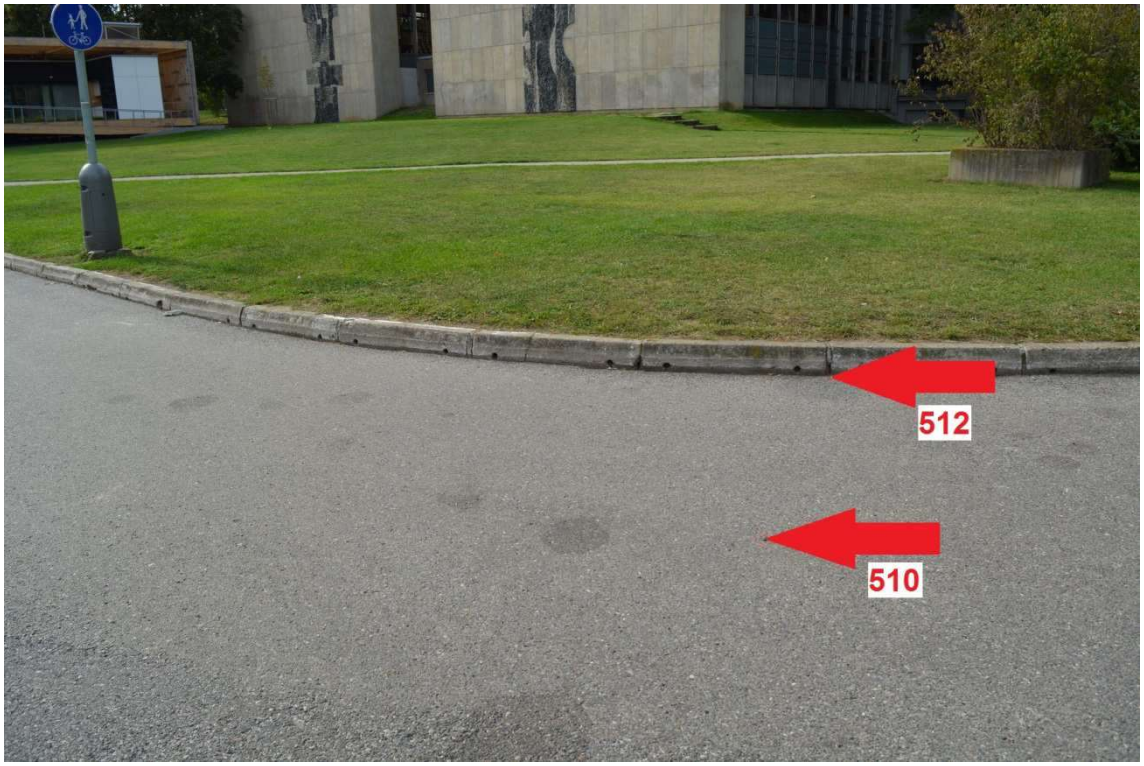
512
510

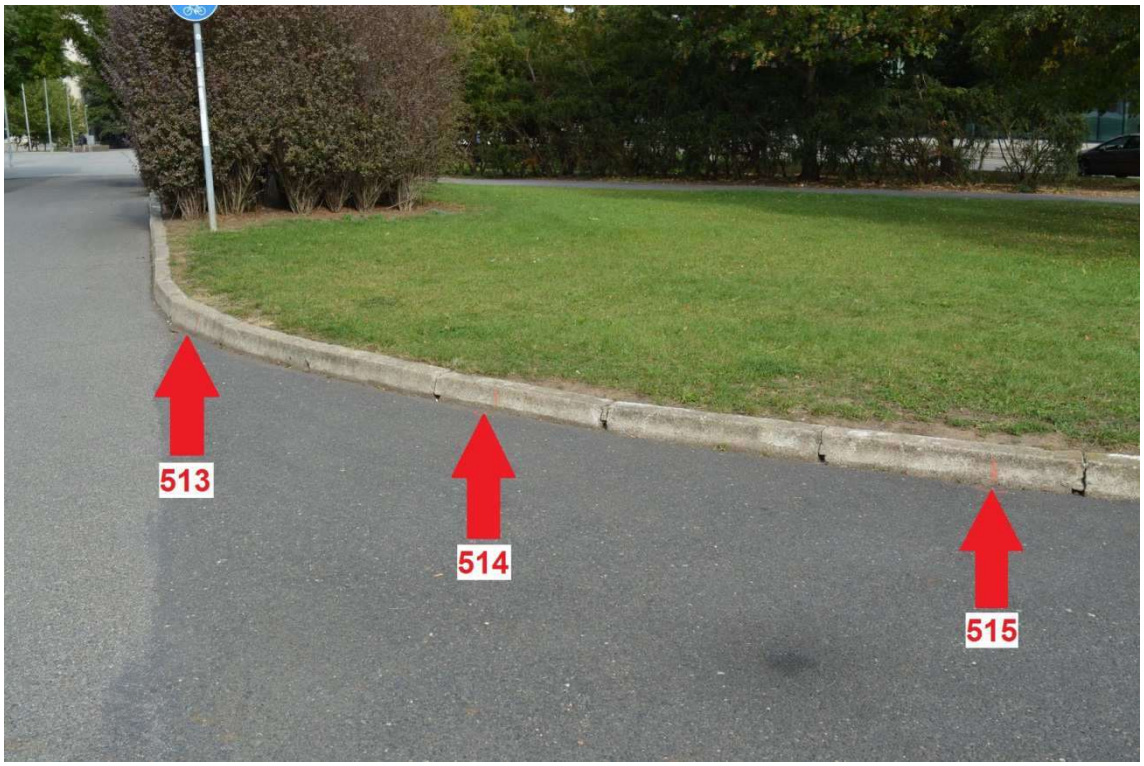
513
514
515