
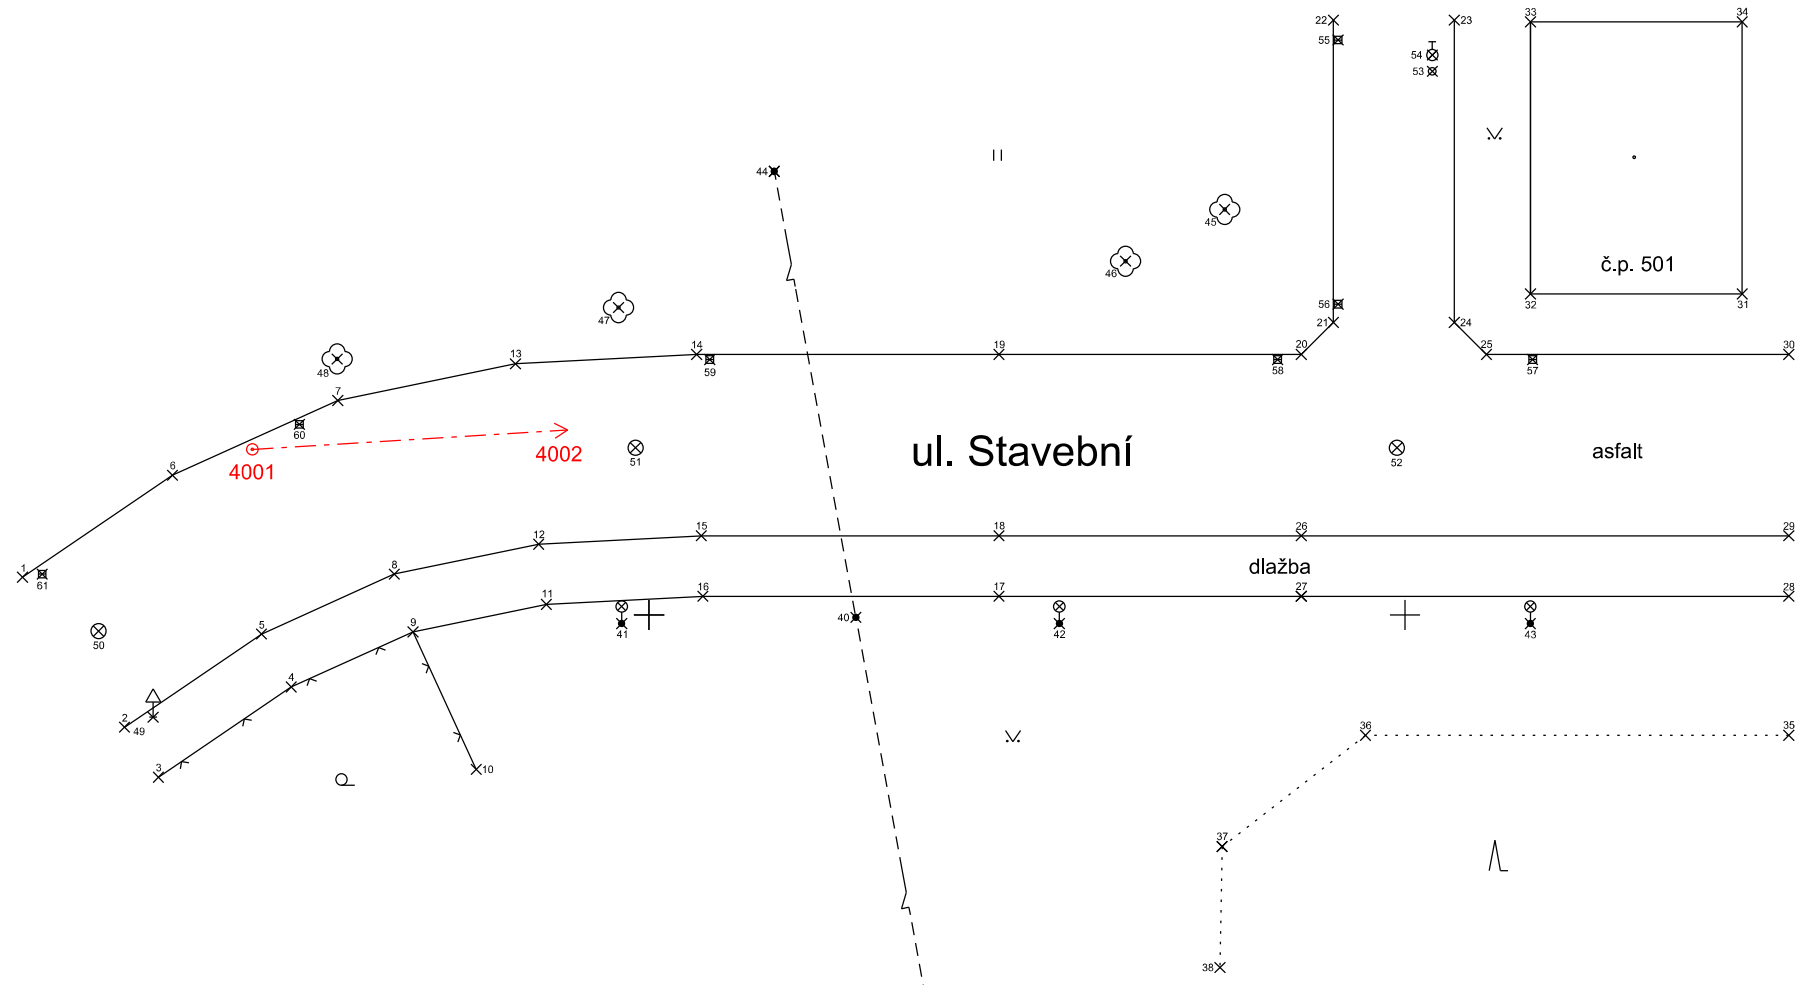


514500 + 1144250

514450 + 1144250

514500 + 1144300

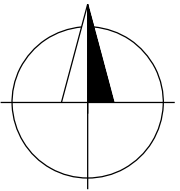

KATEDRA SPECIÁLNÍ GEODÉZIE, FSv ČVUT v Praze			
PŘEDMĚT	154SG01 - Stavební geodézie		
ÚLOHA	Zaměření situace - ul. Stavební		
VYPRACOVAL	Ing. J. Braun	SOUŘ. SYSTÉM	S - JTSK
KRUH	K154	MĚŘÍTKO	1 : 500
HODNOCENÍ		DATUM	13. 8. 2014