


+744940
+1040980

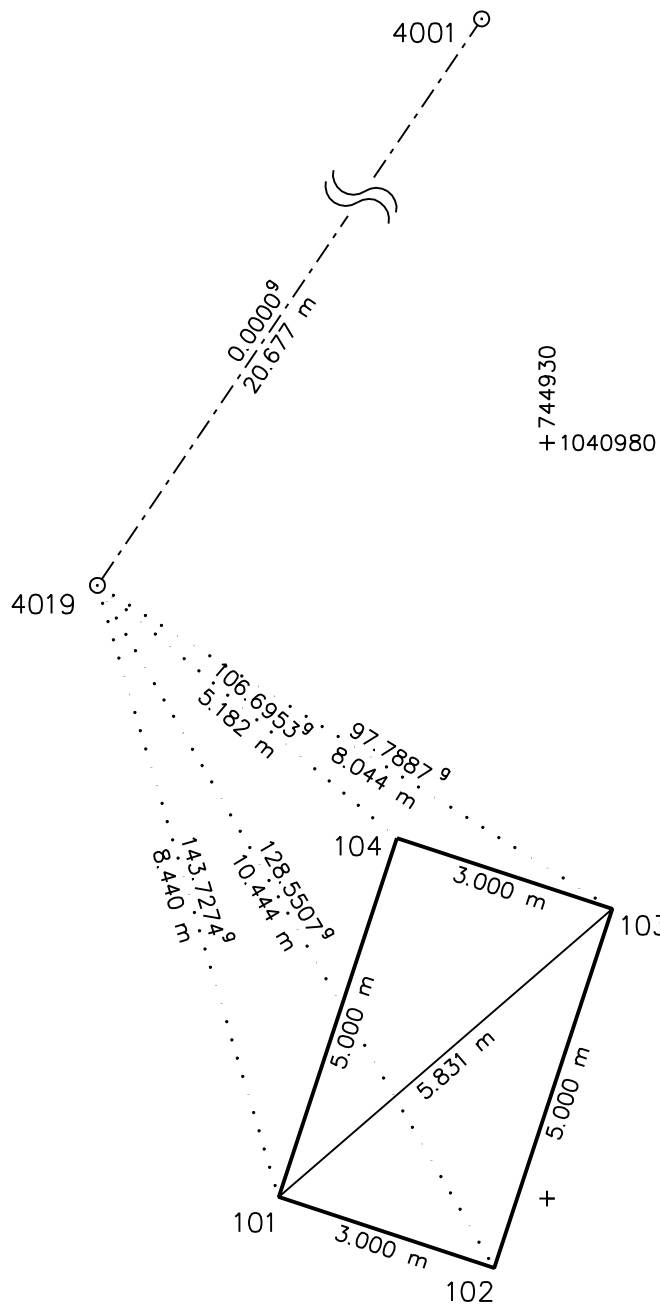

+744940
+1040990

BODY VYTYČOVACÍ SÍTĚ

BOD	Y [m]	X [m]	σ [gon]	d [m]	ω [gon]
4019	744935.947	1040981.887	---	---	---
4001	744924.341	1040964.774	237.9389	20.677	0.0000

PODROBNÉ BODY

BOD	Y [m]	X [m]	σ [gon]	d [m]	ω [gon]
101	744933.550	1040989.979	381.6664	8.440	143.7274
102	744930.700	1040990.917	366.4897	10.444	128.5507
103	744929.137	1040986.168	335.7276	8.044	97.7887
104	744931.987	1040985.230	344.6342	5.182	106.6953

KATEDRA SPECIÁLNÍ GEODÉZIE, FSv ČVUT v Praze

Předmět
STAVEBNÍ GEODÉZIE

Souř. systém
S-JTSK

Akce
VYTYČOVACÍ VÝKRES


Místo
ul. Thákurova, Praha 6

Vypracoval
K154 speciální geodézie

Měřítko
1 : 100

Datum
06/2012

Číslo výkresu
1

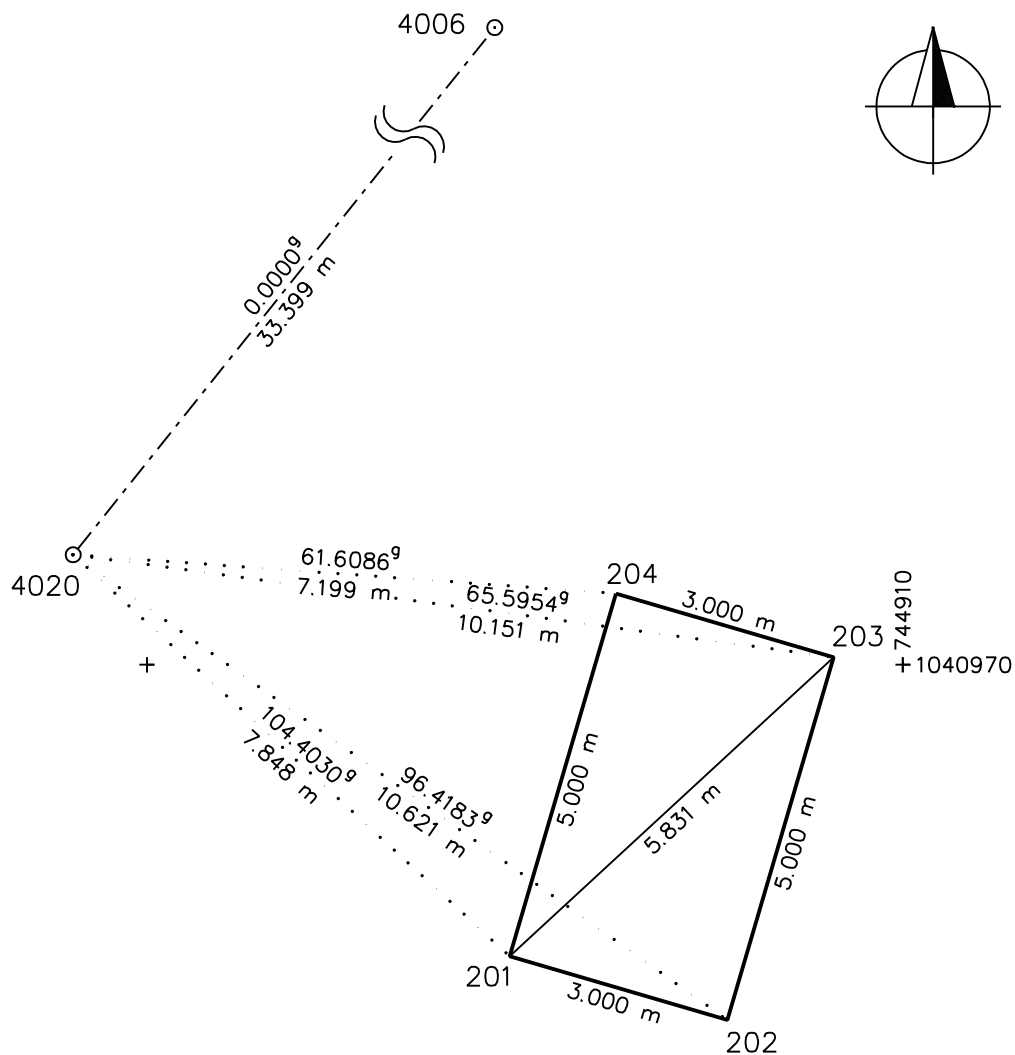

BODY VYTYČOVACÍ SÍŤE

BOD	Y [m]	X [m]	σ [gon]	d [m]	ω [gon]
4020	744920.976	1040968.545	---	---	---
4006	744900.118	1040942.460	242.9405	33.399	0.0000

PODROBNÉ BODY

BOD	Y [m]	X [m]	σ [gon]	d [m]	ω [gon]
201	744915.200	1040973.858	347.3435	7.848	104.4030
202	744912.321	1040974.701	339.3588	10.621	96.4183
203	744910.916	1040969.902	308.5359	10.151	65.5954
204	744913.795	1040969.059	304.5490	7.199	61.6086

KATEDRA SPECIÁLNÍ GEODÉZIE, FSv ČVUT v Praze

Předmět
STAVEBNÍ GEODÉZIE

Souř. systém
S-JTSK

Akce
VYTYČOVACÍ VÝKRES

Místo
ul. Thákurova, Praha 6

Vypracoval
K154 speciální geodézie


Měřítko
1 : 100

Datum
06/2012

Číslo výkresu
2

+744920
+1040980

+744910
+1040980

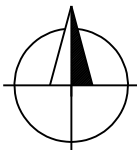


BODY VYTYČOVACÍ SÍŤE

BOD	Y [m]	X [m]	σ [gon]	d [m]	ω [gon]
4021	744903.672	1040953.060	---	---	---
4001	744924.341	1040964.774	67.1755	23.758	0.0000

PODROBNÉ BODY

BOD	Y [m]	X [m]	σ [gon]	d [m]	ω [gon]
301	744901.032	1040956.962	362.1318	4.711	294.9564
302	744898.259	1040961.122	362.3575	9.711	295.1820
303	744895.763	1040959.458	343.3013	10.173	276.1258
304	744898.536	1040955.297	326.1508	5.602	258.9753

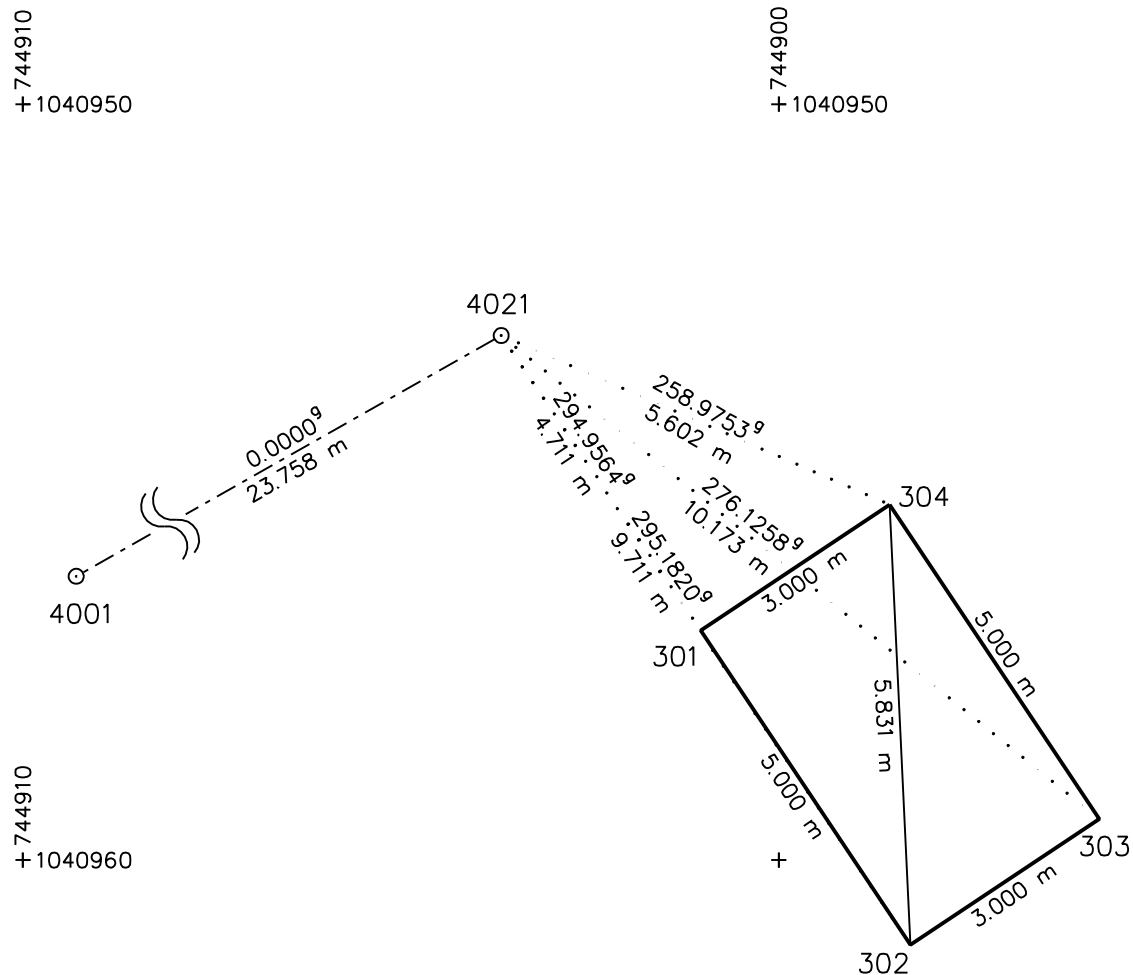

KATEDRA SPECIÁLNÍ GEODÉZIE, FSv ČVUT v Praze	
Předmět STAVEBNÍ GEODÉZIE	Souř. systém S-JTSK
Akce VYTYČOVACÍ VÝKRES	Místo ul. Thákurova, Praha 6
Vypracoval K154 speciální geodézie	Měřítko 1 : 100
Datum 06/2012	Číslo výkresu 3