


BODY VYTYČOVACÍ SÍŤE


BOD	Y [m]	X [m]	σ [gon]	d [m]	ω [gon]
4023	744868.808	1040914.308	---	---	---
4007	744891.479	1040935.568	52.0440	31.080	0.0000

PODROBNÉ BODY

BOD	Y [m]	X [m]	σ [gon]	d [m]	ω [gon]
401	744873.854	1040909.552	148.1171	6.934	96.0730
402	744876.084	1040911.559	122.9972	7.778	70.9531
403	744879.429	1040907.843	134.8098	12.434	82.7658
404	744877.199	1040905.836	150.3058	11.924	98.2618

KATEDRA SPECIÁLNÍ GEODÉZIE, FSv ČVUT v Praze	
Předmět STAVEBNÍ GEODÉZIE	Souř. systém S-JTSK
Akce VYTYČOVACÍ VÝKRES	Místo ul. Thákurova, Praha 6
Vypracoval K154 speciální geodézie	Měřítko 1 : 100
Datum 06/2012	Číslo výkresu 4

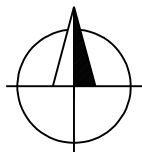

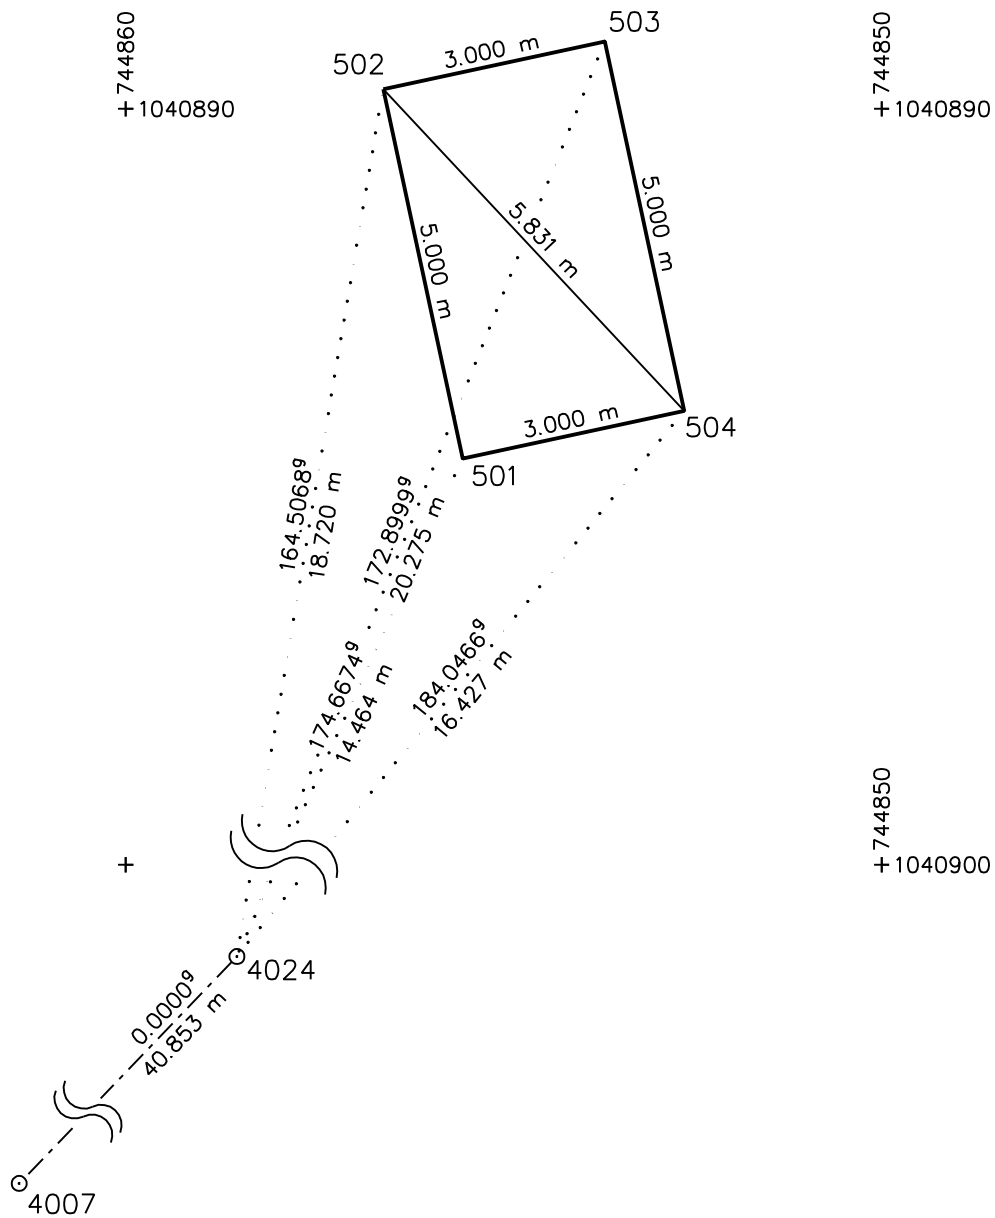

BODY VYTYČOVACÍ SÍŤ

BOD	Y [m]	X [m]	σ [gon]	d [m]	ω [gon]
4024	744861.513	1040907.801	---	---	---
4007	744891.479	1040935.568	52.4237	40.853	0.0000

PODROBNÉ BODY

BOD	Y [m]	X [m]	σ [gon]	d [m]	ω [gon]
501	744855.542	1040894.627	227.0911	14.464	174.6674
502	744856.593	1040889.739	216.9304	18.720	164.5068
503	744853.659	1040889.109	225.3235	20.275	172.8999
504	744852.609	1040893.997	236.4703	16.427	184.0466

KATEDRA SPECIÁLNÍ GEODÉZIE, FSv ČVUT v Praze

Předmět
STAVEBNÍ GEODÉZIE

Souř. systém
S-JTSK

Akce
VYTYČOVACÍ VÝKRES

Místo
ul. Thákurova, Praha 6

Vypracoval
K154 speciální geodézie

Měřítko
1 : 100

Datum
06/2012


Číslo výkresu
5

BODY VYTYČOVACÍ SÍŤE

BOD	Y [m]	X [m]	σ [gon]	d [m]	ω [gon]
4022	744863.647	1040917.662	---	---	---
4007	744891.479	1040935.568	63.6049	33.094	0.0000

PODROBNÉ BODY

BOD	Y [m]	X [m]	σ [gon]	d [m]	ω [gon]
601	744855.816	1040923.262	339.5209	9.627	275.9160
602	744855.212	1040926.201	350.3901	12.003	286.7852
603	744860.109	1040927.208	377.4044	10.181	313.7995
604	744860.714	1040924.270	373.4063	7.230	309.8014

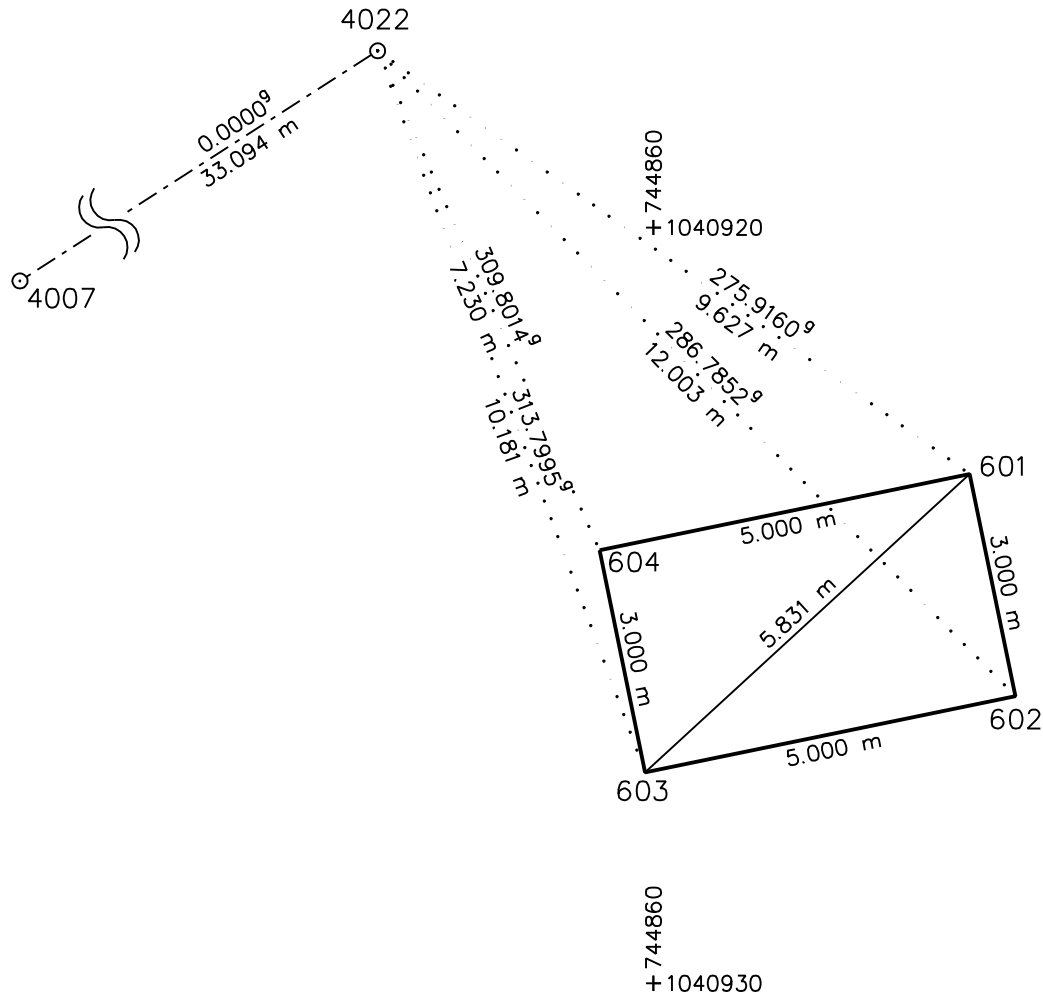

KATEDRA SPECIÁLNÍ GEODÉZIE, FSv ČVUT v Praze	
Předmět STAVEBNÍ GEODÉZIE	Souř. systém S-JTSK
Akce VYTYČOVACÍ VÝKRES	Místo ul. Thákurova, Praha 6
Vypracoval K154 speciální geodézie	Měřítko 1 : 100
Datum 06/2012	Číslo výkresu 6