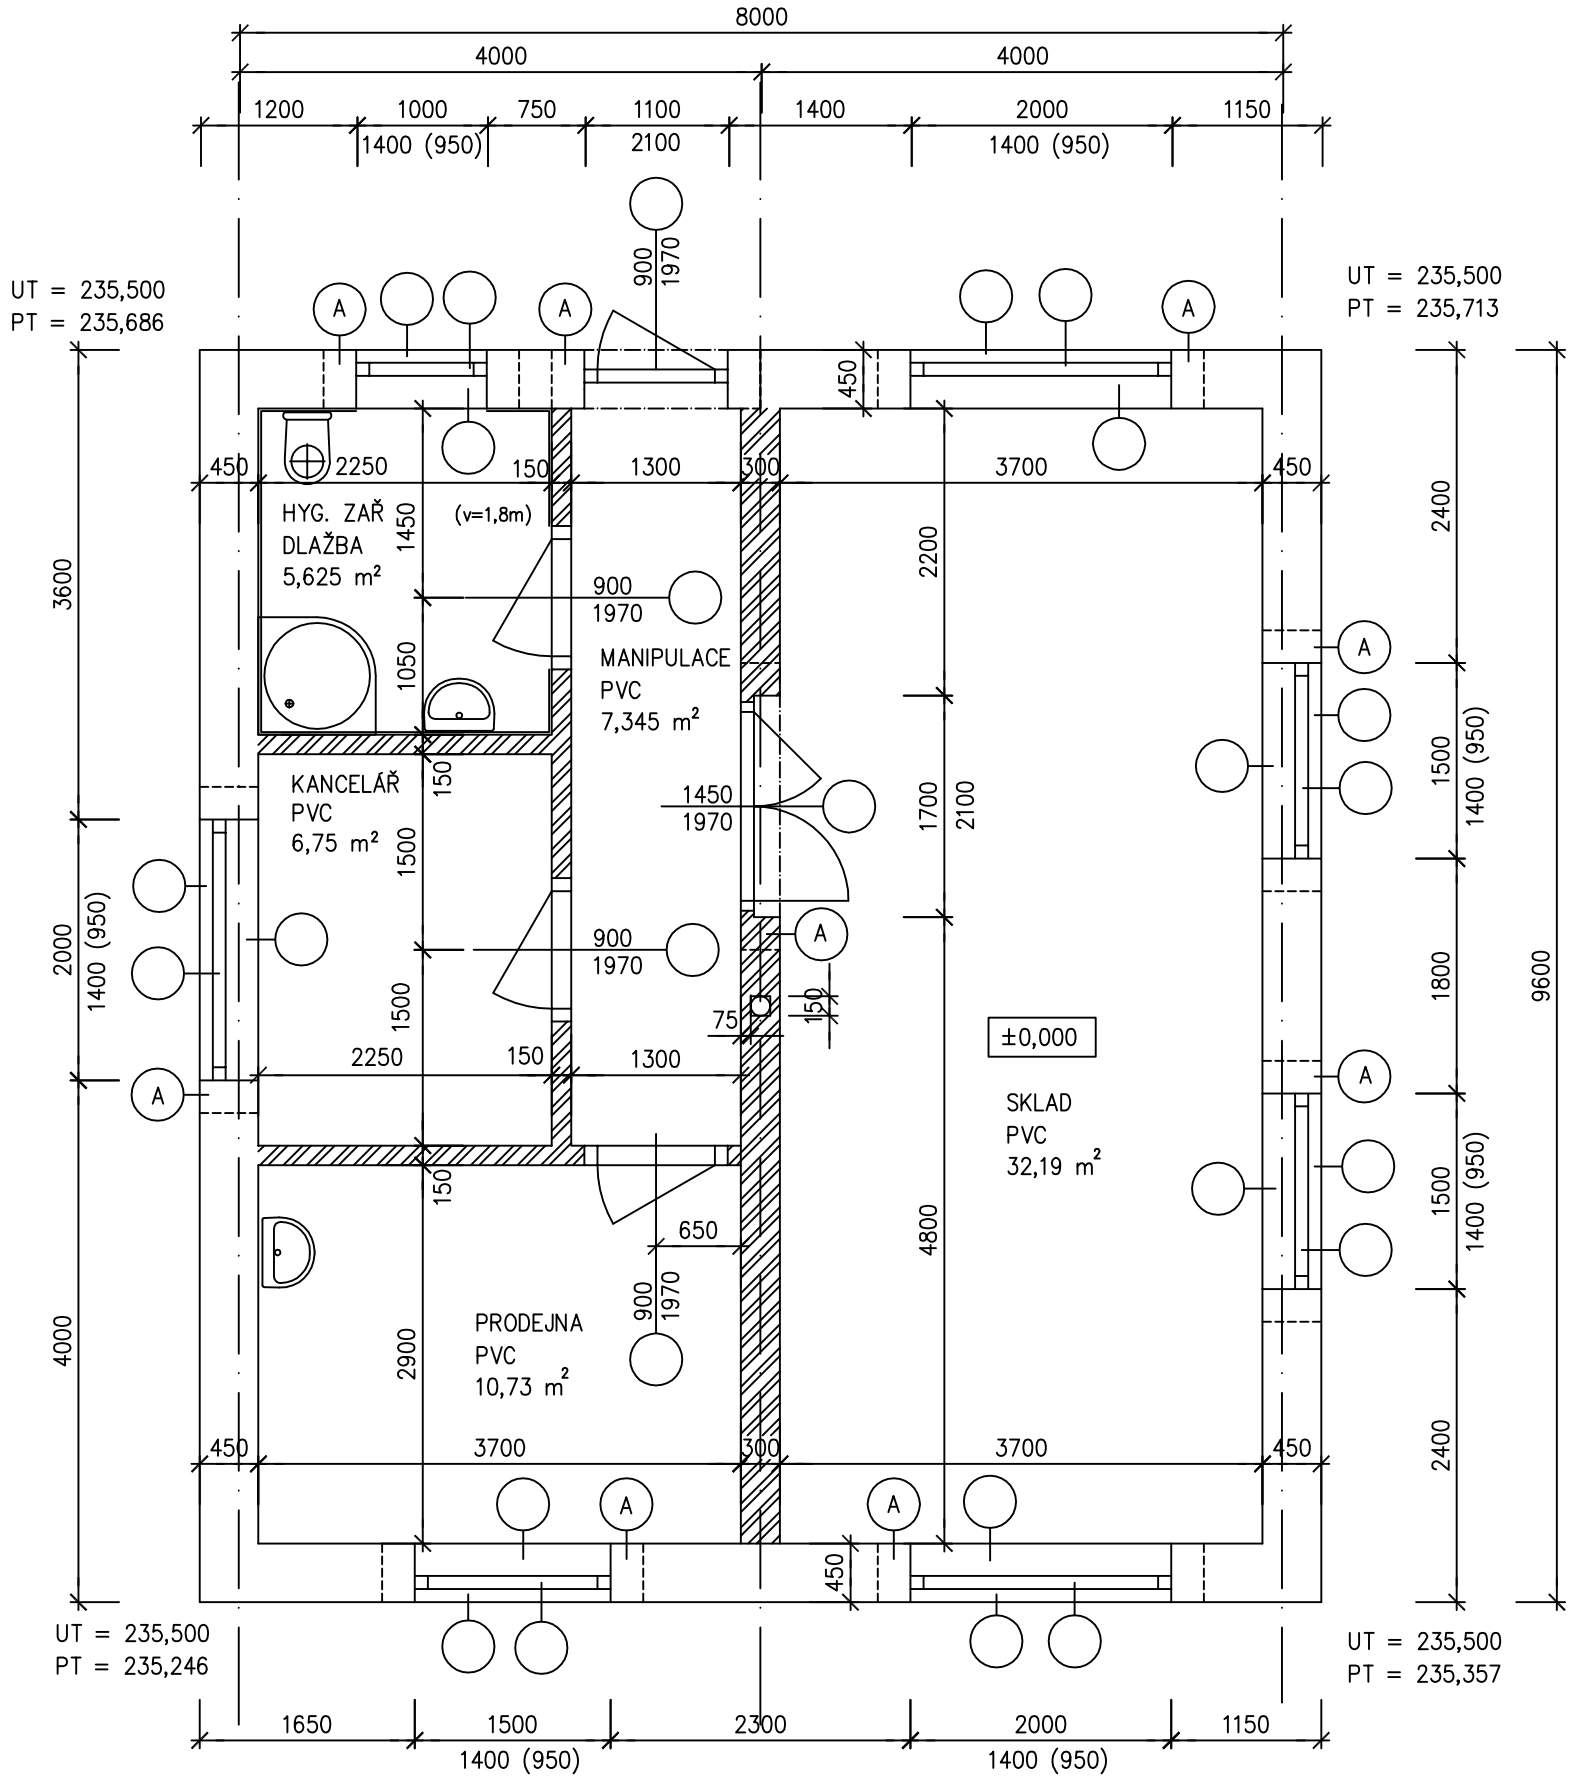

LEGENDA:

- POROTHERM 44
- PLNÉ PÁLENÉ CIHLY
- (A) KERAMICKÝ PŘEKLAD POROTHERM 5x

Zimní semestr 2003/2004	VYPRACOVAL: Rudolf Urban	DATUM:	
České vysoké učení technické v Praze	Fakulta stavební		Obor: G
PŮDORYS	Výkres č.2	FORMÁT: A3	MĚŘÍTKO: 1:50